



CHANTIER 158-156 / 154-152, Rue Théodore Verhaegen 1060 Saint-Gilles	Plans d'exécution - SALLE PLAN NIV +174 (Balcons)		MODIFICATIONS Implémentation police garde-coups balcon 1 Nouvelle place assises + strapontins	DATE 20.01.2021 17.05.2022	PLAN N° PEX Z.3
	DOSS.: 19-03 Tricoterie P4	DATE: 16.05.2020	ECH.: 2/100	A B C D L M	

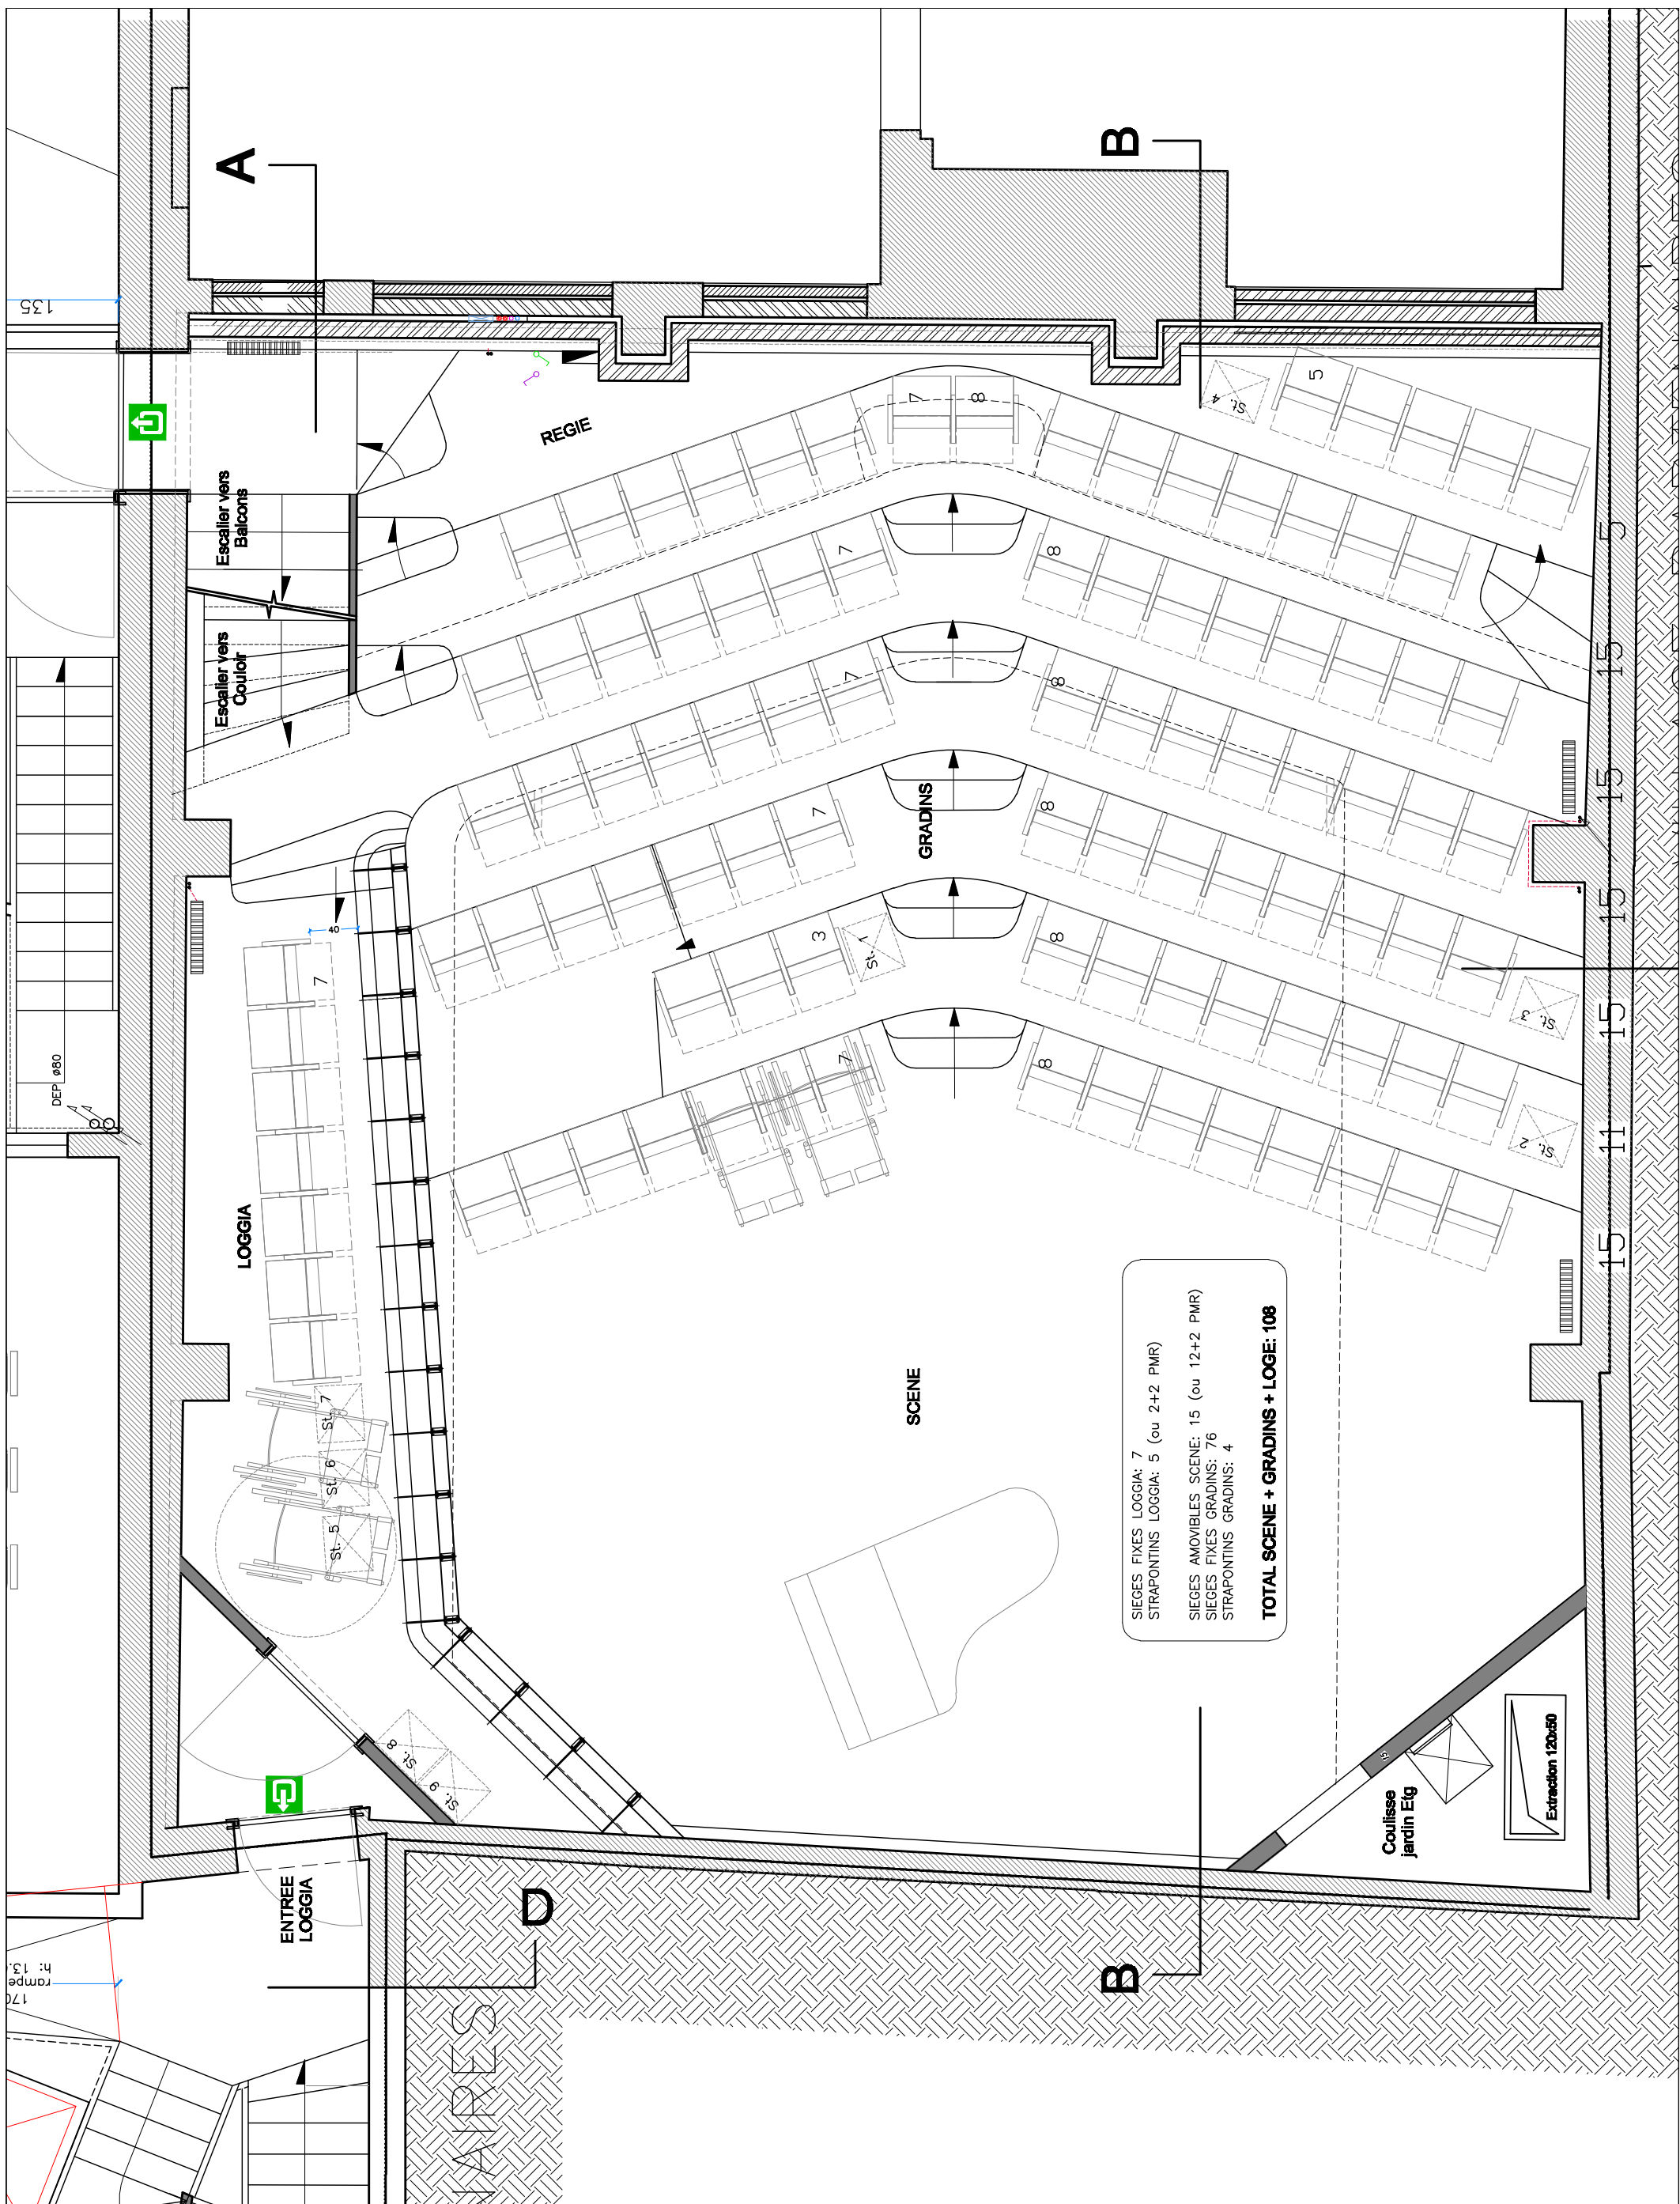

CHANTIER 158-156 / 154-152, Rue Théodore Verhaegen 1060 Saint-Gilles	Plans d'exécution - SALLE PLAN NIV -056 (Loggia PMR)		MODIFICATIONS Détail marches en pente four gradins Nombre places coulisse + strapontins	DATE 04.01.2021 17.05.2022	PLAN N° PEX Z.2
	DOSS.: 19-03 Tricoterie P4	DATE: 14.05.2020	ECH.: 2/100		

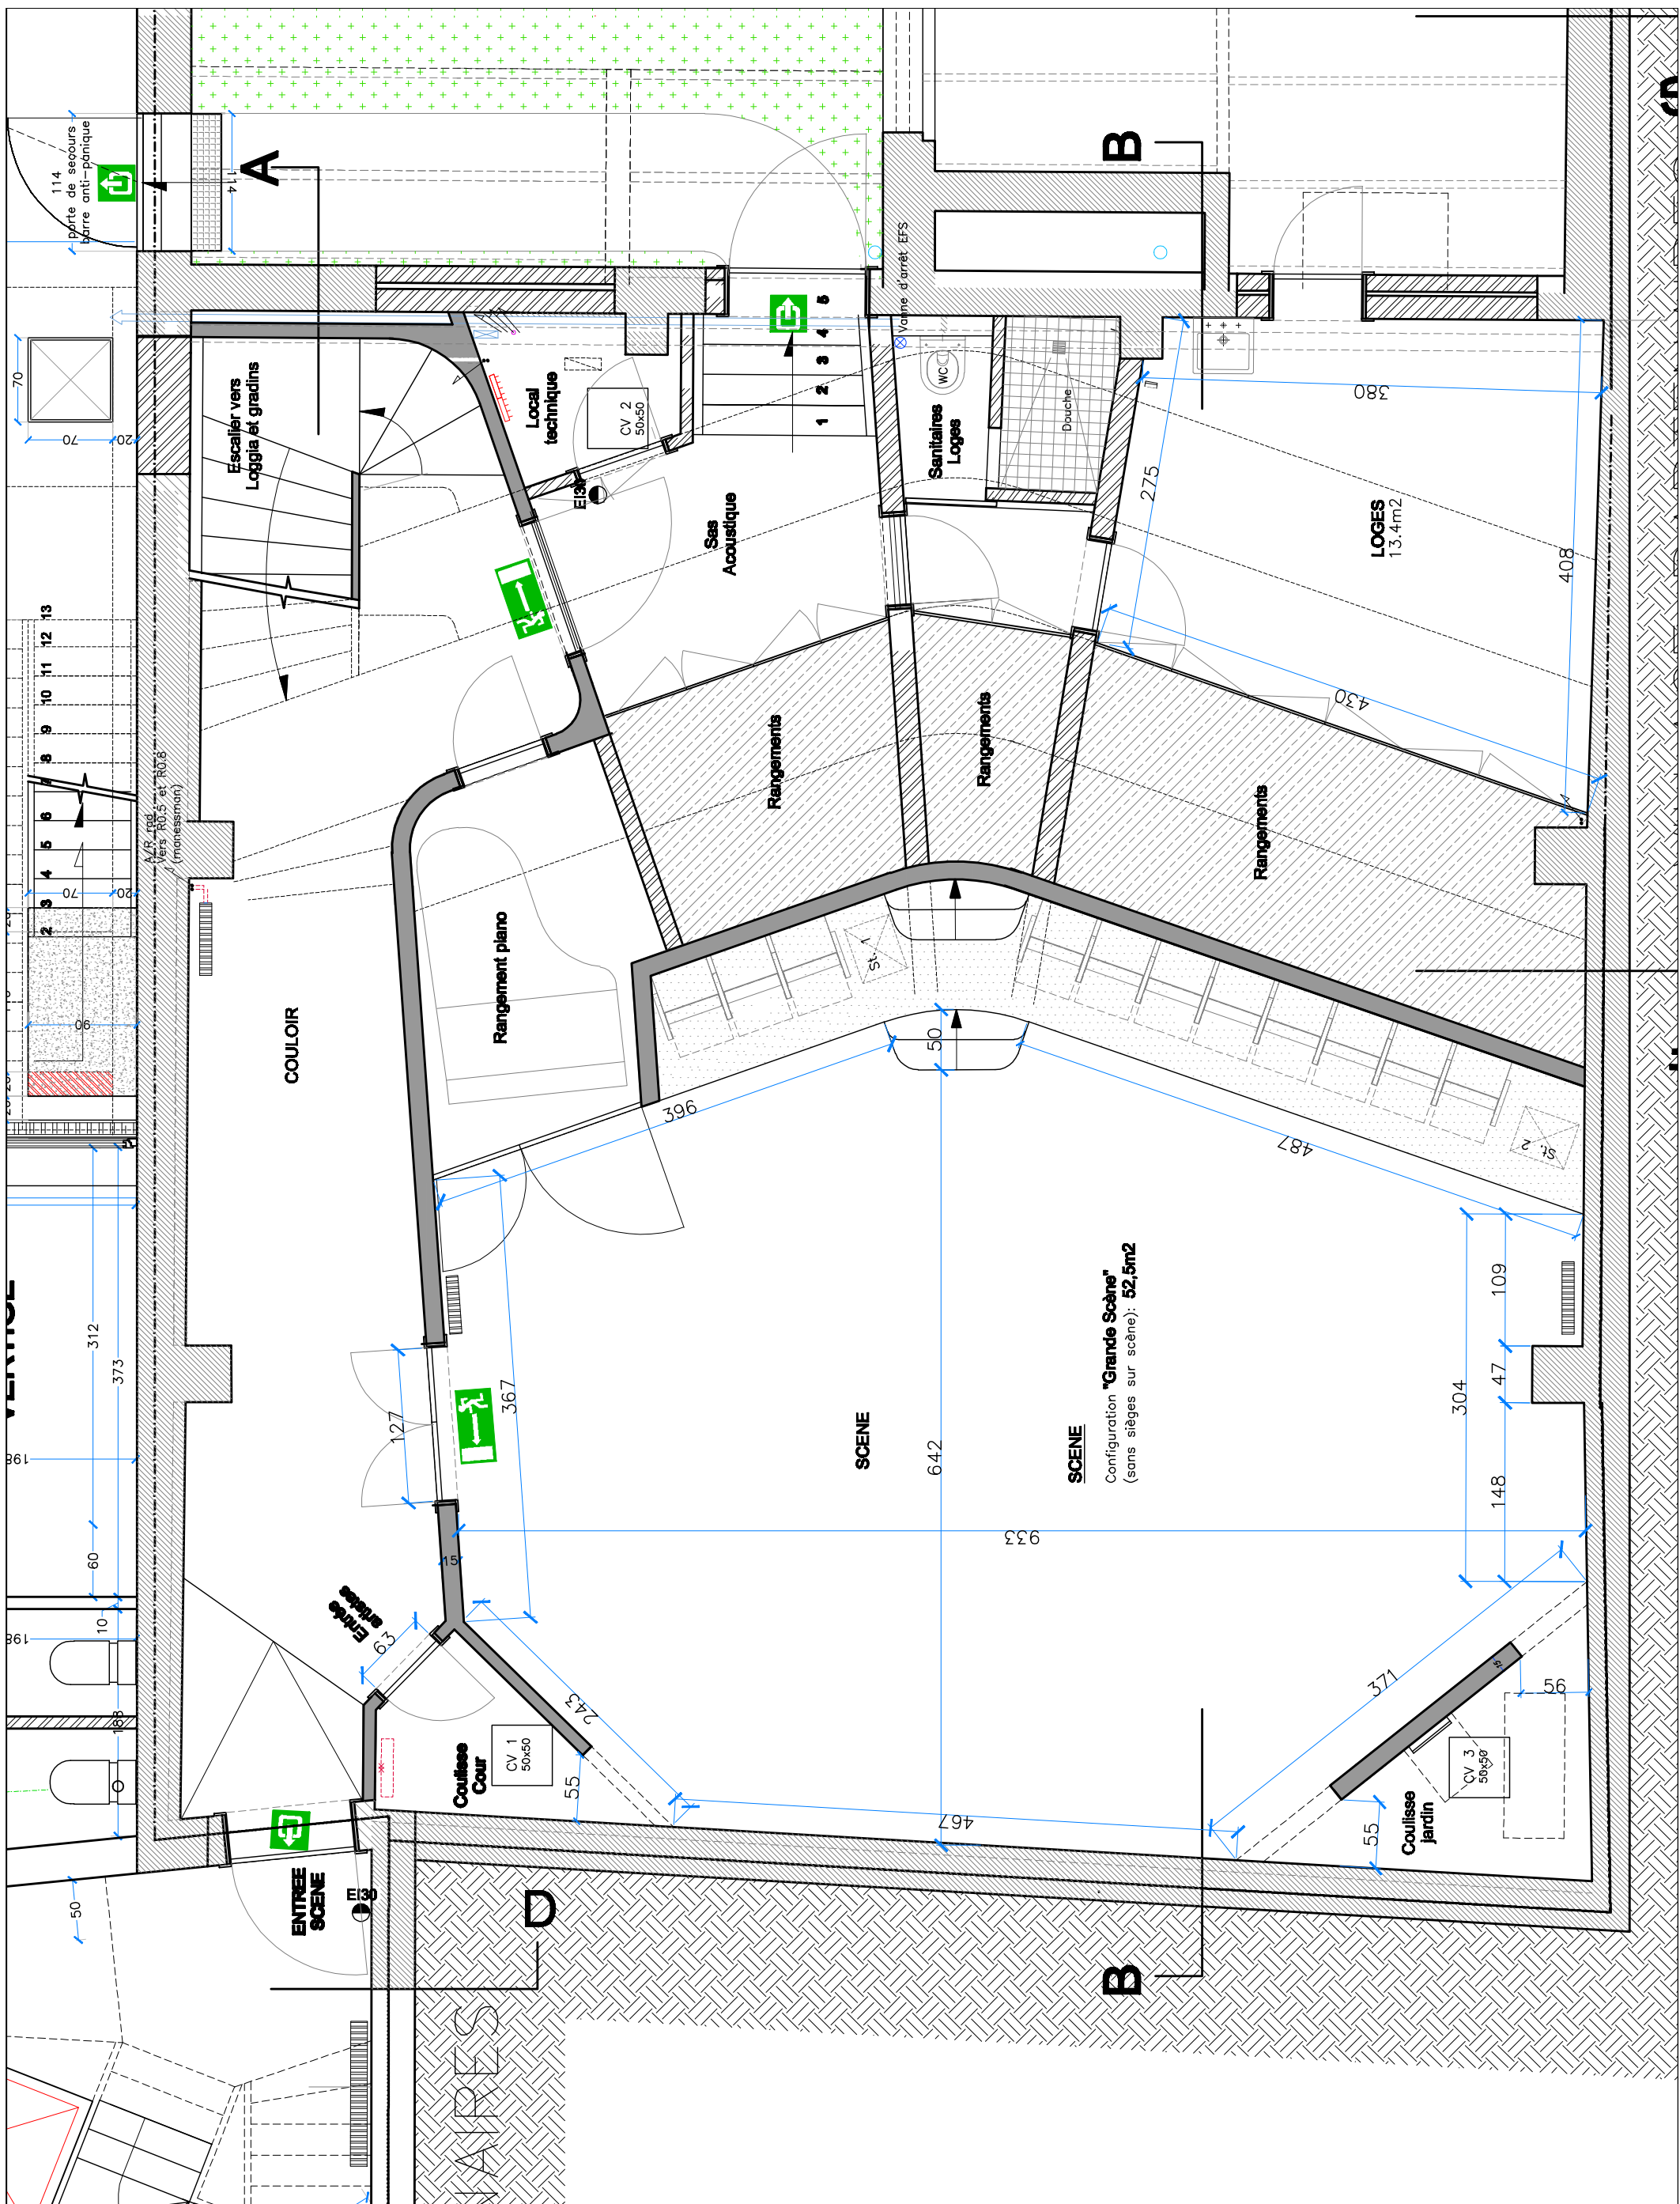

CHANTIER
158-156 / 154-152, Rue
Théodore Verhaegen
1060 Saint-Gilles


Plans d'exécution - SALLE
PLAN NIV -364

DOSS.: 19-03 Tricoterie P4 DATE: 16.05.2020 ECH.: 2/100


MODIFICATIONS
Séjour plancher + modif couloir
Sanitaires avec salle de répétition
Adaptation GO
Retrait cave + modif escaliers

DATE
18.01.2021
04.05.2021
24.04.2021
28.04.2021

PLAN N°
PEX
Z.1

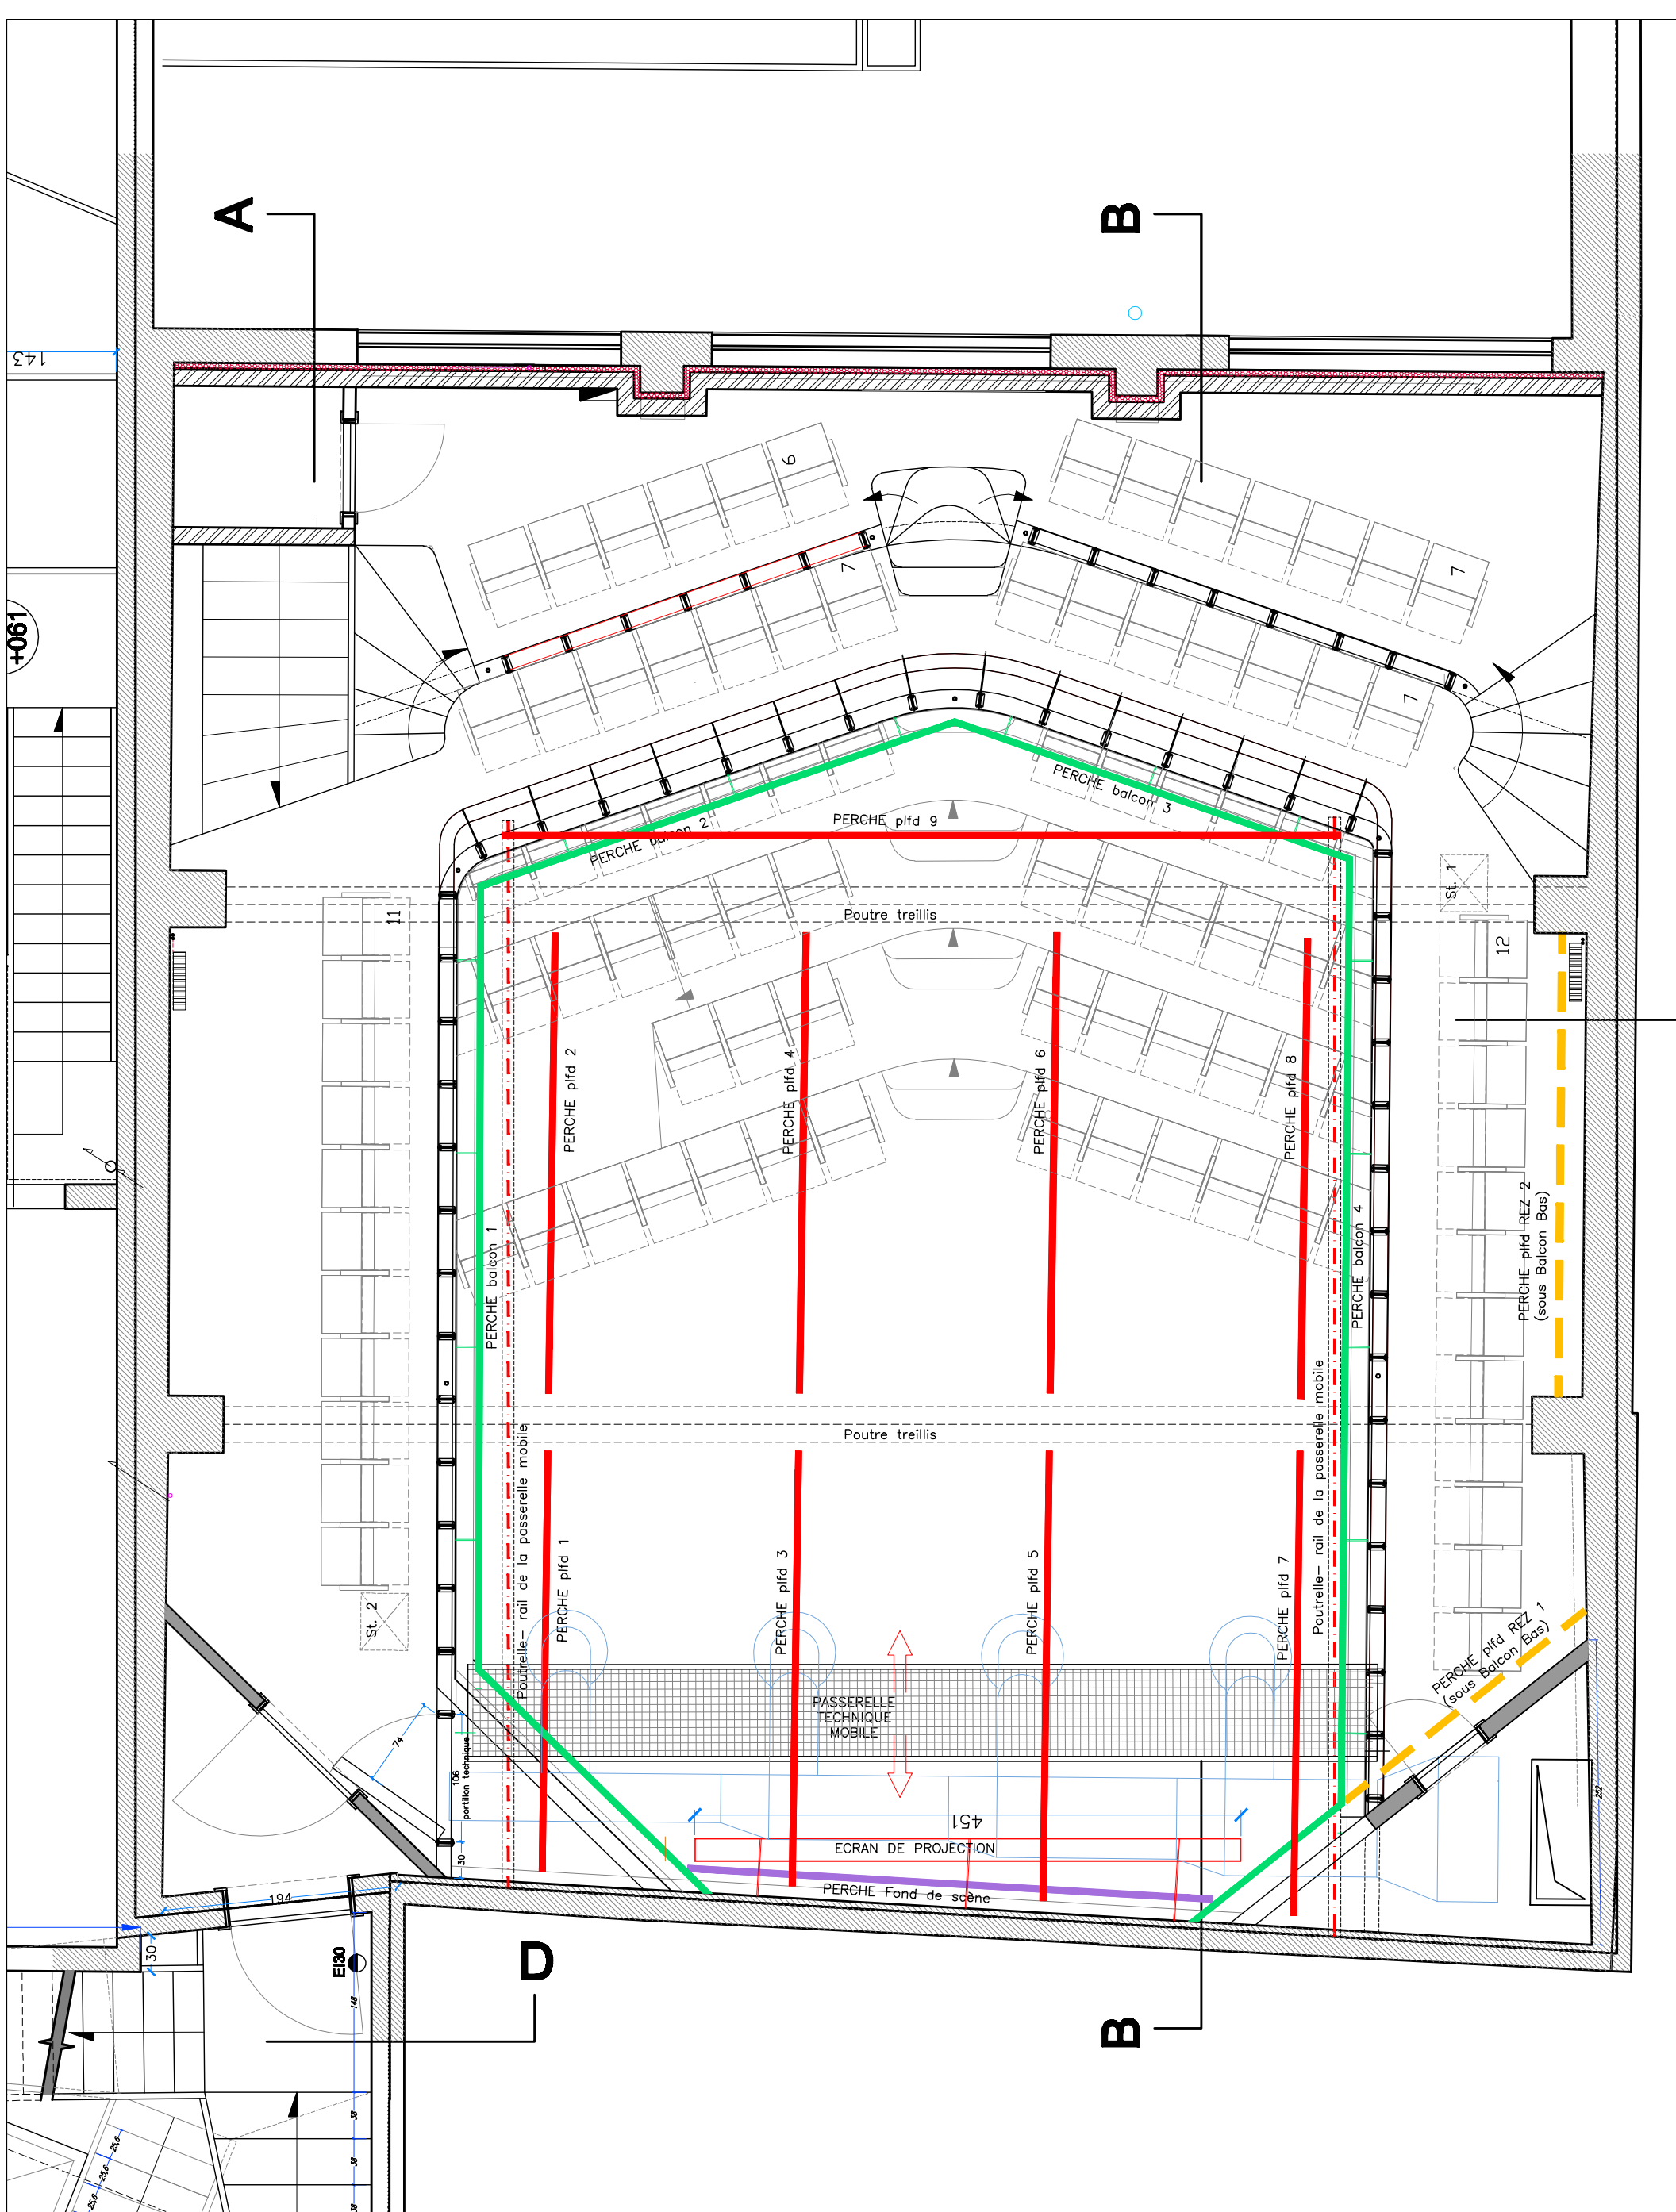

CHANTIER 158-156 / 154-152, Rue Théodore Verhaegen 1060 Saint-Gilles	Plans d'exécution - SALLE PLAN NIV +174 (Balcons)		MODIFICATIONS Implémentation police garde-coups balcon 1 Nouvelle place assises + déplacement	DATE 20.01.2021 17.05.2022	PLAN N° PEX Z.3
	DOSS.: 19-03 Tricoterie P4	DATE: 16.05.2020	ECH.: 2/100	A B C D E F G H I J K L M	

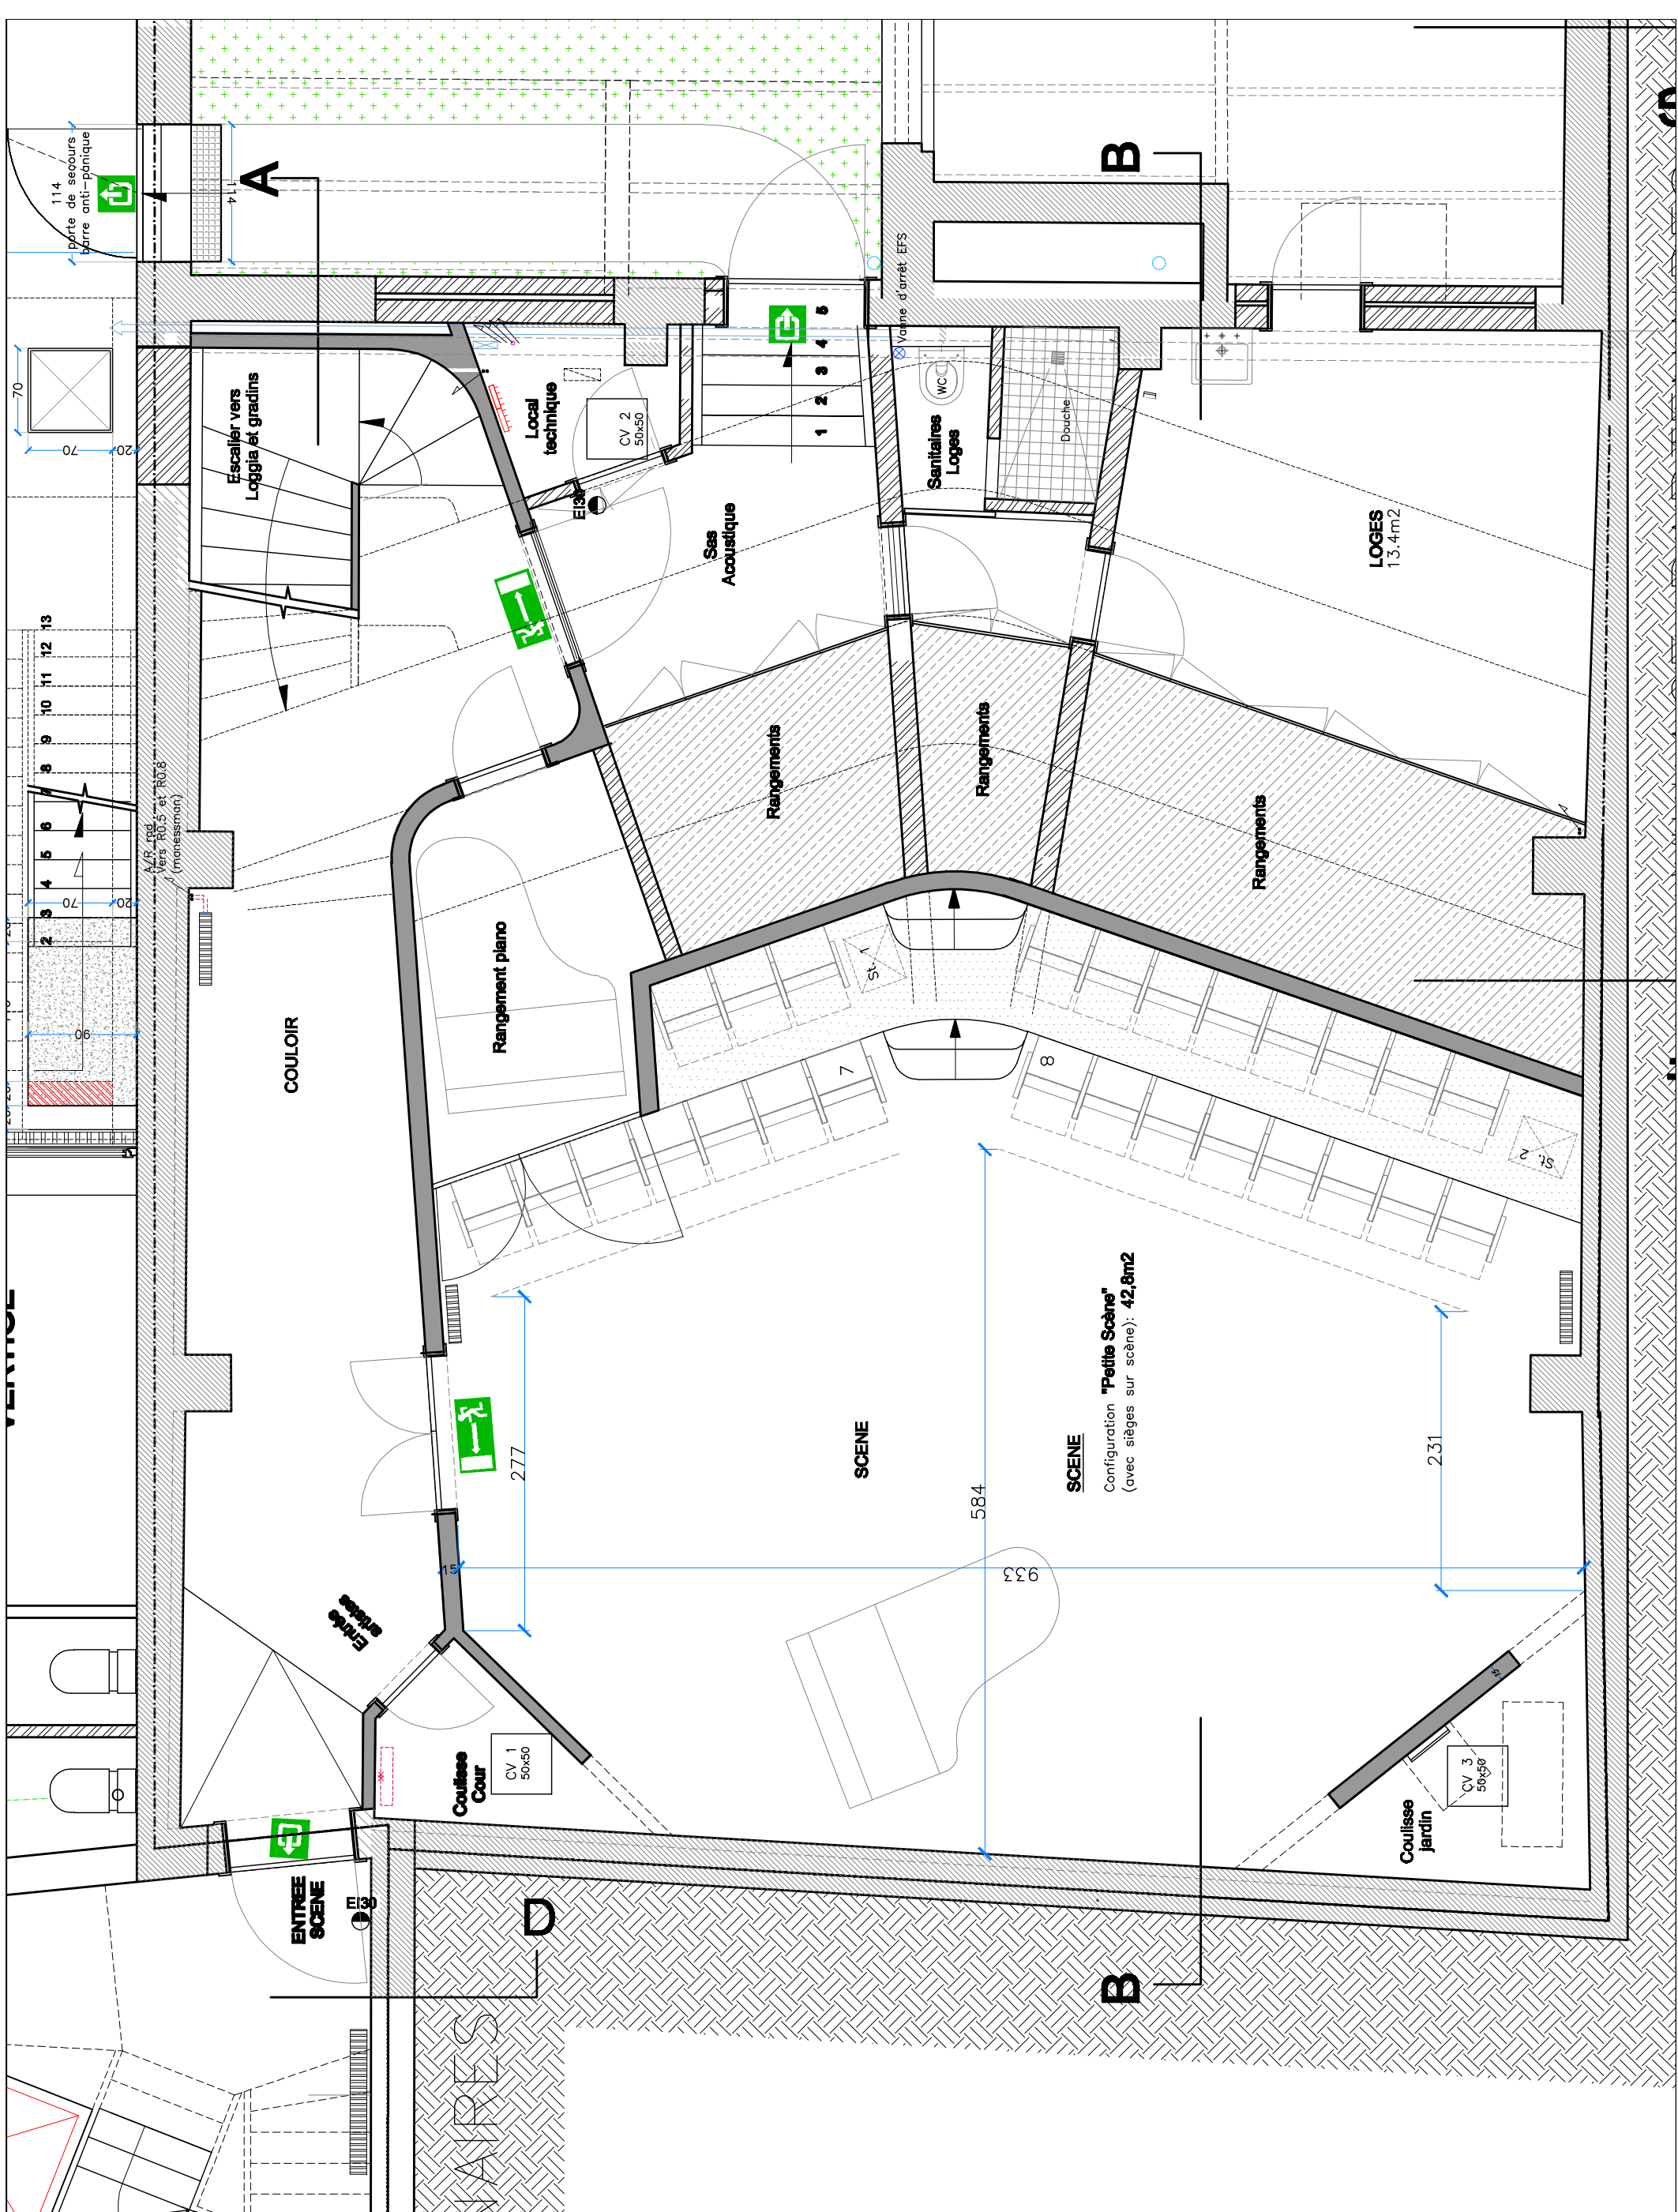

CHANTIER 158-156 / 154-152, Rue Théodore Verhaegen 1060 Saint-Gilles	Plans d'exécution - SALLE PLAN NIV -364		MODIFICATIONS Solène plancher + modif coulisse Gaëlle ascenseurs salle de répétition Adaption GO Retrait cave + modif escaliers	DATE 18.01.2021 04.02.2021 24.04.2021 28.04.2021	PLAN N° PEX Z.1
	DOSS.: 19-03 Tricoterie P4	DATE: 16.05.2020	ECH.: 2/100		